


ESQUEMA / SCHEME

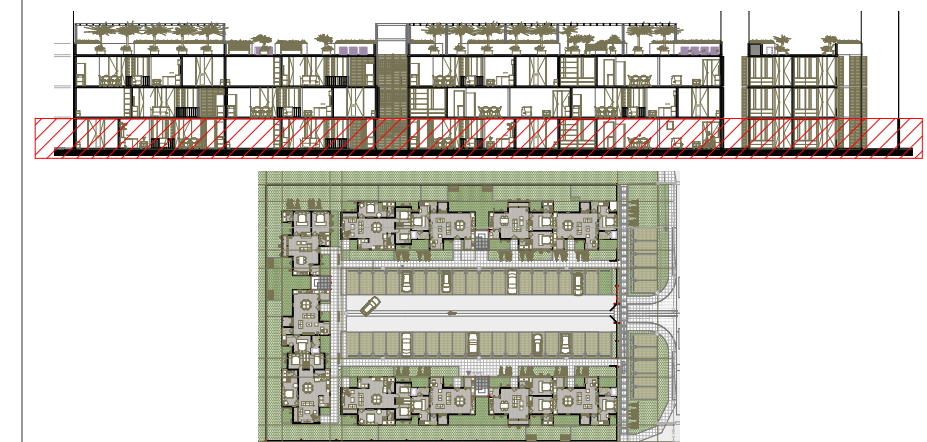

SIMBOLOGÍA / SYMBOLS

CLAVE CODE	CONCEPTO CONCEPT	ÁREA POR NIVEL AREA FOR STOREY	NIVELES STOREYS	UNIDADES UNITS	TOTALES TOTALS	TOTALES TOTALS	
		M ²			M ²	%	
X	EDIFICIO TIPO X BUILDING TYPE X	430.31	3	12	1,301.94	36.82%	
X	EDIFICIO TIPO X BUILDING TYPE X	430.31	3	12	1,301.94	36.82%	
Y	EDIFICIO TIPO Y BUILDING TYPE Y	102.49	3	9	3,074.88	87.01%	
Y	EDIFICIO TIPO Y BUILDING TYPE Y	102.49	3	9	3,074.88	87.01%	
ÁREA TOTAL CONSTRUIDA/TOTAL CONSTRUCTION AREA					33	3,811.77	100.00%
I	DESCANSAO (JUEGOS) PLAY ZONE	275.25			2,281.14	5.71%	
Q	ORGANIZACIÓN REGIONAL (SERVICIOS)	400.00			4,000.00	10.50%	
V	PARKING Y CALLES (PARQUES) (PARKING AND ROADS (PARKS))	95.26			9,526.00	24.94%	
J	ZONAS VERDES / GREEN AREAS	287.52			15,200.00	39.87%	
SUBTOTAL					2,148.12	56.10%	
DESPLANTE DE EDIFICIOS (BUILDING FOOTPRINT)					1,183.53	31.07%	
ÁREA TOTAL DEL COMPLEJO TOTAL COMPLEX AREA					3,862.63	100.00%	

DESCRIPCIÓN / DESCRIPTION

El proyecto está diseñado en un terreno de 3652.63 m² equivalente a 0.91 Acres, conjunto habitacional y de servicios, compuesto de:

- 3 edificios Distinct de 3 niveles, con un total de 33 unidades vendibles de habitación (UV) modulares;
- Este proyecto es ecológico en sus tecnologías de ahorro y de generación de energía, y tiene las siguientes áreas descubiertas:
 - Parking para 49 autos.
 - Zonas verdes.
 - Áreas de descanso (Juegos infantiles) y
 - Paseos peatonales.

Is designed in a land of 3652.63 m² equivalent to 0.91 Acres, housing and services, consisting of:

- 3 Distinct buildings of 3 stories, with a total of 33 saleable units (UV) modulates;
- This project is environmentally friendly in its energy saving and power generation technologies and has the following areas discovered:
 - Parking for 49 cars.
 - Parkland.
 - Rest areas (Children's Games)
 - Pedestrian walks.

AVISO LEGAL:
 TOMAR DIMENSIONES DIRECTAS A LA ESCALA DE ESTE PLANO, ES RIESGO UNICO DEL CONTRATISTA Y DEBERAN VERIFICARSE EN PLANOS ARQUITECTONICOS O EN LOS PLANOS DE TRAZO Y SEGUN CONDICIONES DE LA OBRA. LA CALIDAD DE MATERIALES Y LAS ESPECIFICACIONES CONTENIDAS EN PLANOS, ASI COMO SU PROCEDIMIENTO CONSTRUCTIVO, SON RESPONSABILIDAD DEL FABRICANTE Y DEL CONTRATISTA.

EL CONTENIDO DE ESTE PLANO Y SU INFORMACION, UNICAMENTE PODRA SER USADO EN EL PROYECTO PARA EL CUAL HA SIDO EDITADO Y NO PODRA SER REPRODUCIDO TOTAL O PARCIALMENTE POR MEDIOS MECANICOS, ELECTRONICOS, FOTOGRAFICOS O CUALQUIER OTRO, SIN LA PREVIA AUTORIZACION.

EL CONTENIDO DE ESTE MATERIAL SE ENCUENTRA PROTEGIDO CONFORME A LO DISPUESTO EN EL ART. 13 FRACC. VII DE LA LEY FEDERAL DEL DERECHO DE AUTOR. EL PROYECTISTA SE RESERVA DE CONFORMIDAD CON LO DISPUESTO EN LOS ARTICULOS 18, 19, Y 20 DE LA LEY FEDERAL DEL DERECHO DE AUTOR, LA PROPIEDAD INTELECTUAL ARTISTICA O DE DERECHO MORAL SOBRE LA OBRA. LEGAL ADVICE:

DO NOT TAKE DIMENSION DIRECTLY FROM THIS DRAWING, IT IS ONLY RESPONSIBILITY OF CONTRACTOR AND MUST VERIFY IN PLANS OF ARCHITECTURE.

AND TRACE AND OTHER SITE AND CONSTRUCTION SPECIFICATIONS CONTAINED IN THIS PLANS AND ITS CONSTRUCTIVE PROCESS ARE RESPONSIBILITY OF THE MANUFACTURER AND THE CONTRACTOR ONLY.

THE CONTENT OF THIS PLAN AND THE INFORMATION OF THE PROJECT CAN ONLY BE USED IN THE PROJECT FOR WHICH IT HAS BEEN PREPARED. IT CANNOT BE REPRODUCED TOTALLY OR PARTIALLY FOR MECHANICAL, PHOTOGRAPHICAL OR DIGITAL MEDIA WITH OUT PREVIOUS AUTHORIZATION OF THE ARCHITECT.

THE CONTENT OF THIS MATERIAL IS PROTECTED BY MEXICAN LAW OF COPYRIGHT ART. 13 FRACT. VII AND THE PROJECT AUTHOR RESERVES IT ACCORDING TO ART. 18, 19 Y 20 THE MENTIONED LAW.

VISTA AEREA / AERIAL VIEW



0.000UFP01 PLANTA ARQUITECTONICA PROYECTO ORANGE META NIVEL 00 ARCHITECTURE FLOOR PLAN LEVEL 00 1:125

ESQUEMA / SCHEME



SIMBOLOGÍA / SYMBOLS

CLAVE CODE	CONCEPTO CONCEPT	ÁREA POR NIVEL AREA FOR STOREY	NIVELES STOREYS	UNIDADES UNITS	TOTALES TOTALS	TOTALS	
X	EDIFICIO TIPO X BUILDING TYPE X	430.31	3	12	1,301.94	36.82%	
Y	EDIFICIO TIPO Y BUILDING TYPE Y	430.31	3	12	1,301.94	36.82%	
Z	EDIFICIO TIPO Z BUILDING TYPE Z	322.89	3	9	1,072.89	30.05%	
ÁREA TOTAL CONSTRUIDA/TOTAL CONSTRUCTION AREA					33	3,675.77	100.00%
I	DESCANSO (JARDINES) PLAY ZONE				275.25	7.51%	
Q	ORGANIZACIÓN PATRIARCAL (SERVIDOR)				400.00	10.91%	
V	PARKING Y CALLES (PARQUEO) (PARKING AND ROADS (W/ CAR))				911.26	24.81%	
J	ZONAS VERDES / GREEN AREAS				287.52	7.82%	
SUBTOTAL					2,485.77	67.64%	
0	DESPLANTE DE EDIFICIOS (BUILDING FOOTPRINT)				1,193.51	32.41%	
ÁREA TOTAL DEL CONDOMINIO TOTAL COMPLEX AREA					3,675.77	100.00%	

DESCRIPCIÓN / DESCRIPTION

El proyecto está diseñado en un terreno de 3682.63 m2 equivalentes a 0.91 Acres, conjunto habitacional y de servicios, compuesto de:

- 3 edificios Distinct de 3 niveles, con un total de 33 unidades vendibles de habitación (UV) modulares;
- Este proyecto es ecológico en sus tecnologías de ahorro y de generación de energía, y tiene las siguientes áreas descubiertas:
 - Parque para 49 autos;
 - Zonas verdes;
 - Áreas de descanso (Juegos infantiles) y
 - Paseos peatonales.

Is designed in a land of 3682.63 m2 equivalent to 0.91 Acres, housing and services, consisting of:

- 3 Distinct buildings of 3 stories, with a total of 33 salable units (UV) modulates;
- This project is environmentally friendly in its energy saving and power generation technologies and has the following areas discovered:
 - Parking for 49 cars;
 - Parkland;
 - Rest areas (Children's Games)
 - Pedestrian walks.

AVISO LEGAL:
TOMAR DIMENSIONES DIRECTAS A LA ESCALA DE ESTE PLANO, ES RIESGO UNICO DEL CONTRATISTA Y DEBERAN VERIFICARSE EN PLANOS ARQUITECTONICOS O EN LOS PLANOS DE TRAZO Y SEGUN CONDICIONES DE LA OBRA. LA CALIDAD DE MATERIALES Y LAS ESPECIFICACIONES CONTENIDAS EN PLANOS, ASI COMO SU PROCEDIMIENTO CONSTRUCTIVO, SON RESPONSABILIDAD DEL FABRICANTE Y DEL CONTRATISTA.

EL CONTENIDO DE ESTE PLANO Y SU INFORMACION, UNICAMENTE PODRA SER USADO EN EL PROYECTO PARA EL CUAL HA SIDO EDITADO Y NO PODRA SER REPRODUCIDO TOTAL O PARCIALMENTE POR MEDIOS MECANICOS, ELECTRONICOS, FOTOGRAFICOS O CUALQUIER OTRO, SIN LA PREVIA AUTORIZACION.

EL CONTENIDO DE ESTE MATERIAL SE ENCUENTRA PROTEGIDO CONFORME A LO DISPUESTO EN EL ART. 13 FRAC. VII DE LA LEY FEDERAL DEL DERECHO DE AUTOR. EL PROYECTISTA SE RESERVA DE CONFORMIDAD CON LO DISPUESTO EN LOS ARTICULOS 18, 19, Y 20 DE LA LEY FEDERAL DEL DERECHO DE AUTOR, LA PROPIEDAD INTELECTUAL ARTISTICA O DE DERECHO MORAL SOBRE LA OBRA. LEGAL ADVICE:

DO NOT TAKE DIMENSION DIRECTLY FROM THIS DRAWING, IT IS ONLY RESPONSABILITY OF CONTRACTOR AND MUST VERIFY IN PLANS OF ARCHITECTURE.

AND TRACE AND OTHER SITE AND CONSTRUCTION SPECIFICATIONS CONTAINED IN THIS PLANS AND ITS CONSTRUCTIVE PROCESS ARE RESPONSABILITY OF THE MANUFACTURER AND THE CONSTRUCTOR ONLY.

THE CONTENT OF THIS PLAN AND THE INFORMATION OF THE PROJECT CAN ONLY BE USED IN THE PROJECT FOR WHICH IT HAS BEEN PREPARED. IT CANNOT BE REPRODUCED TOTALLY OR PARTIALLY FOR MECHANICAL, PHOTOGRAPHICAL OR DIGITAL MEDIA WITH OUT PREVIOUS AUTHORIZATION OF THE ARCHITECT.

THE CONTENT OF THIS MATERIAL IS PROTECTED BY MEXICAN LAW OF COPYRIGHT ART. 13 FRACT. VII AND THE PROJECT AUTHOR RESERVES IT ACCORDING TO ART. 18, 19 Y 20 THE MENTIONED LAW.

VISTA AEREA / AERIAL VIEW



1.01 OUGP02 PLANTA ARQUITECTONICA PROYECTO ORANGE META NIVEL 01 ARCHITECTURE FLOOR PLAN LEVEL 01 1:125

ESQUEMA / SCHEME



SIMBOLOGÍA / SYMBOLS

CLAVE CODE	CONCEPTO CONCEPT	ÁREA POR NIVEL AREA FOR STOREY	NIVELES STOREYS	UNIDADES UNITS	TOTALES TOTALS	TOTALES TOTALS
					M ²	%
X	EDIFICIO TIPO X BUILDING TYPE X	430.31	3	12	1,301.94	36.82%
X	EDIFICIO TIPO X BUILDING TYPE X	430.31	3	12	1,301.94	36.82%
Y	EDIFICIO TIPO Y BUILDING TYPE Y	322.89	3	9	1,028.68	28.81%
Y	EDIFICIO TIPO Y BUILDING TYPE Y	322.89	3	9	1,028.68	28.81%
ÁREA TOTAL CONSTRUIDA/TOTAL CONSTRUCTION AREA					33	3,631.77
I	DESCANSO (JUEGOS) PLAY ZONE	275.25			2,281.11	6.31%
Q	ORGANIZACIÓN INSTITUCIONAL (SERVIDOR)	400.00			4,011.04	11.04%
V	PARKING Y CALLES (SE AUTOS) (PARKING AND ROADS (SE CARS))	911.26			9,881.71	27.44%
J	ZONAS VERDES / GREEN AREAS	287.52			18,200.25	50.41%
SUBTOTAL					2,487.12	68.58%
0	DESPLANTE DE EDIFICIOS (BUILDING FOOTPRINT)	1,183.51			12,846.52	35.41%
ÁREA TOTAL DEL COMPLEJO TOTAL COMPLEX AREA					3,662.63	100.00%

DESCRIPCIÓN / DESCRIPTION

El proyecto está diseñado en un terreno de 3662.63 m2 equivalentes a 0.91 Acres, conjunto habitacional y de servicios, compuesto de:

- 3 edificios Distinct de 3 niveles, con un total de 33 unidades vendibles de habitación (UV) modulares;
- Este proyecto es ecológico en sus tecnologías de ahorro y de generación de energía, y tiene las siguientes áreas descubiertas:
 - Parking para 49 autos,
 - Zonas verdes,
 - Áreas de descanso (Juegos infantiles) y
 - Paseos peatonales.

Is designed in a land of 3662.63 m2 equivalent to 0.91 Acres, housing and services, consisting of:

- 3 Distinct buildings of 3 stories, with a total of 33 salable units (UV) modulates;
- This project is environmentally friendly in its energy saving and power generation technologies and has the following areas discovered:
 - Parking for 49 cars,
 - Parkland,
 - Rest areas (Children's Games)
 - Pedestrian walks.

AVISO LEGAL:
TOMAR DIMENSIONES DIRECTAS A LA ESCALA DE ESTE PLANO, ES RIESGO UNICO DEL CONTRATISTA Y DEBERAN VERIFICARSE EN PLANOS ARQUITECTONICOS O EN LOS PLANOS DE TRAZADO Y SEGUN CONDICIONES DE LA OBRA. LA CALIDAD DE MATERIALES Y LAS ESPECIFICACIONES CONTENIDAS EN PLANOS, ASI COMO SU PROCEDIMIENTO CONSTRUCTIVO, SON RESPONSABILIDAD DEL FABRICANTE Y DEL CONTRATISTA.

EL CONTENIDO DE ESTE PLANO Y SU INFORMACION, UNICAMENTE PODRA SER USADO EN EL PROYECTO PARA EL CUAL HA SIDO EDITADO Y NO PODRA SER REPRODUCIDO TOTAL O PARCIALMENTE POR MEDIOS MECANICOS, ELECTRONICOS, FOTOGRAFICOS O CUALQUIER OTRO, SIN LA PREVIA AUTORIZACION.

EL CONTENIDO DE ESTE MATERIAL SE ENCUENTRA PROTEGIDO CONFORME A LO DISPUESTO EN EL ART. 13 FRACC. VII DE LA LEY FEDERAL DEL DERECHO DE AUTOR. EL PROYECTISTA SE RESERVA DE CONFORMIDAD CON LO DISPUESTO EN LOS ARTICULOS 18, 19, Y 20 DE LA LEY FEDERAL DEL DERECHO DE AUTOR, LA PROPIEDAD INTELECTUAL ARTISTICA O DE DERECHO MORAL SOBRE LA OBRA. LEGAL ADVICE:


DO NOT TAKE DIMENSION DIRECTLY FROM THIS DRAWING, IT IS ONLY RESPONSIBILITY OF CONTRACTOR AND MUST VERIFY IN PLANS OF ARCHITECTURE.

AND TRACE AND OTHER SITE AND CONSTRUCTION SPECIFICATIONS CONTAINED IN THIS PLANS AND ITS CONSTRUCTIVE PROCESS ARE RESPONSIBILITY OF THE MANUFACTURER AND THE CONTRACTOR ONLY.

THE CONTENT OF THIS PLAN AND THE INFORMATION OF THE PROJECT CAN ONLY BE USED IN THE PROJECT FOR WHICH IT HAS BEEN PREPARED. IT CANNOT BE REPRODUCED TOTALLY OR PARTIALLY FOR MECHANICAL, PHOTOGRAPHICAL OR DIGITAL MEDIA WITH OUT PREVIOUS AUTHORIZATION OF THE ARCHITECT.

THE CONTENT OF THIS MATERIAL IS PROTECTED BY MEXICAN LAW OF COPYRIGHT ART. 13 FRACT. VII AND THE PROJECT AUTHOR RESERVES IT ACCORDING TO ART. 18, 19 Y 20 THE MENTIONED LAW.

VISTA ÁEREA / AERIAL VIEW

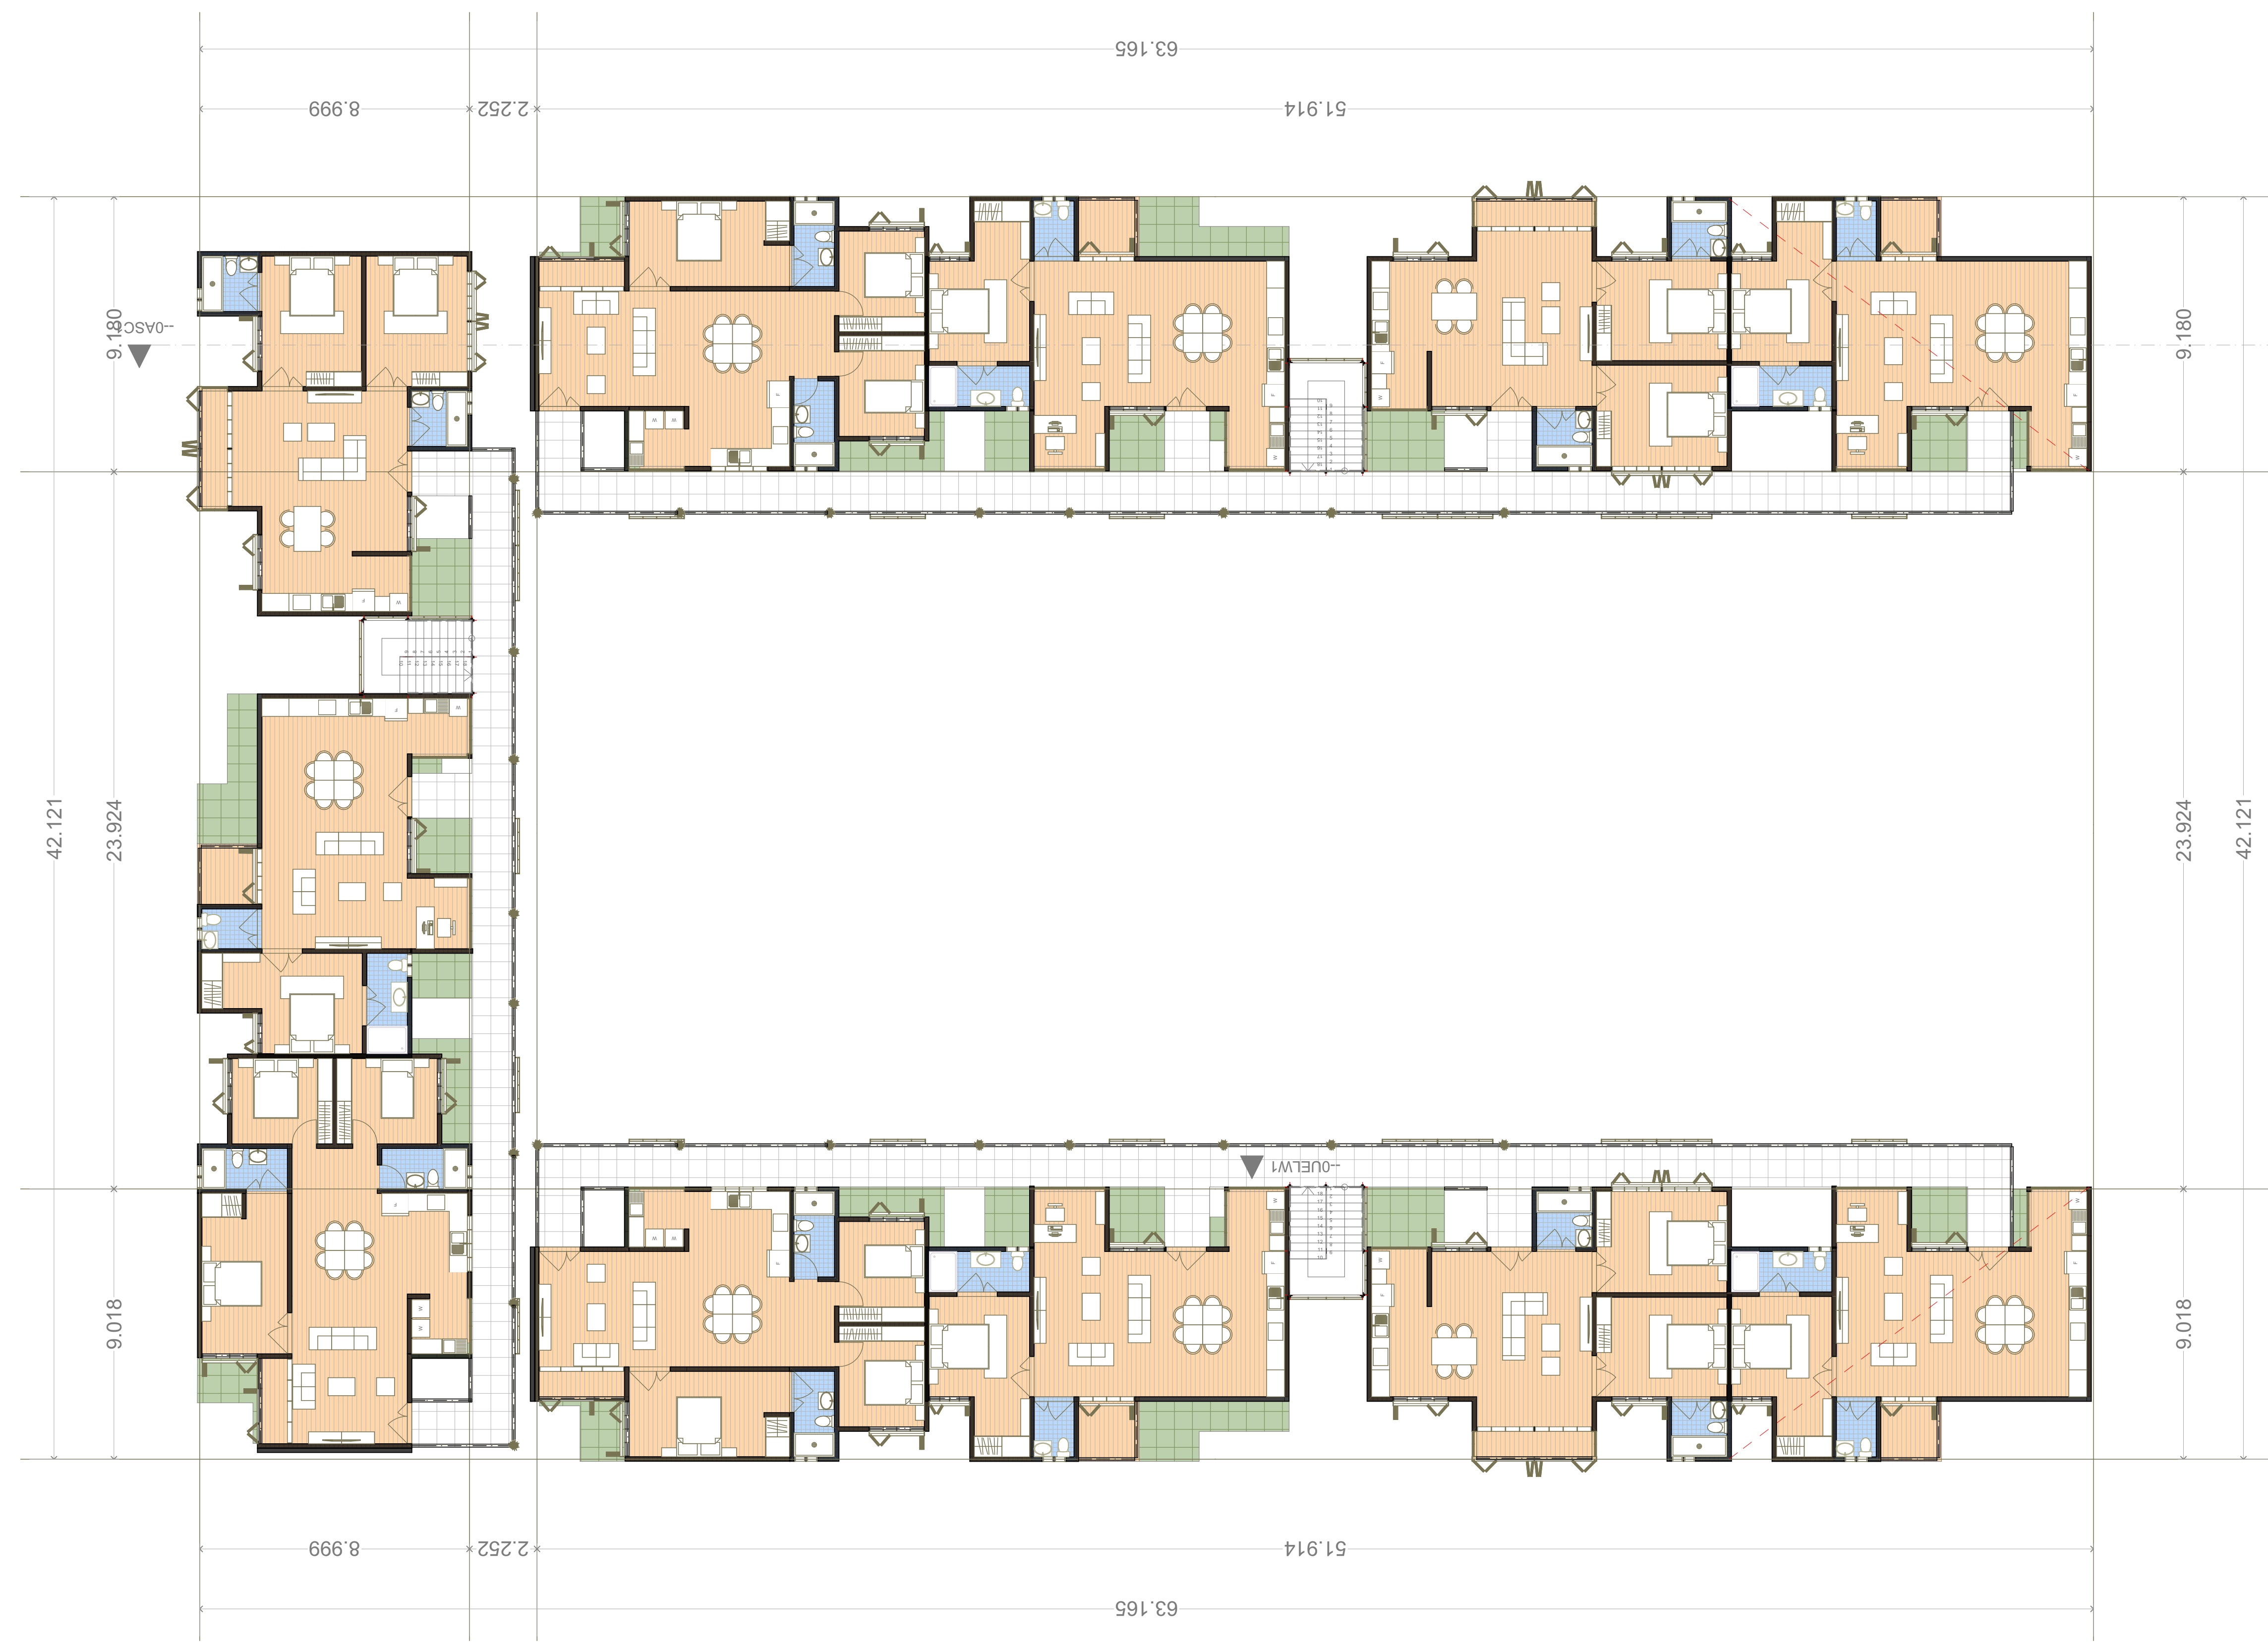

2.020UGP03 PLANTA ARQUITECTONICA PROYECTO ORANGE META NIVEL 02 1:125
ARCHITECTURE FLOOR PLAN LEVEL 02

